




RÉVISION: 07-08-2021

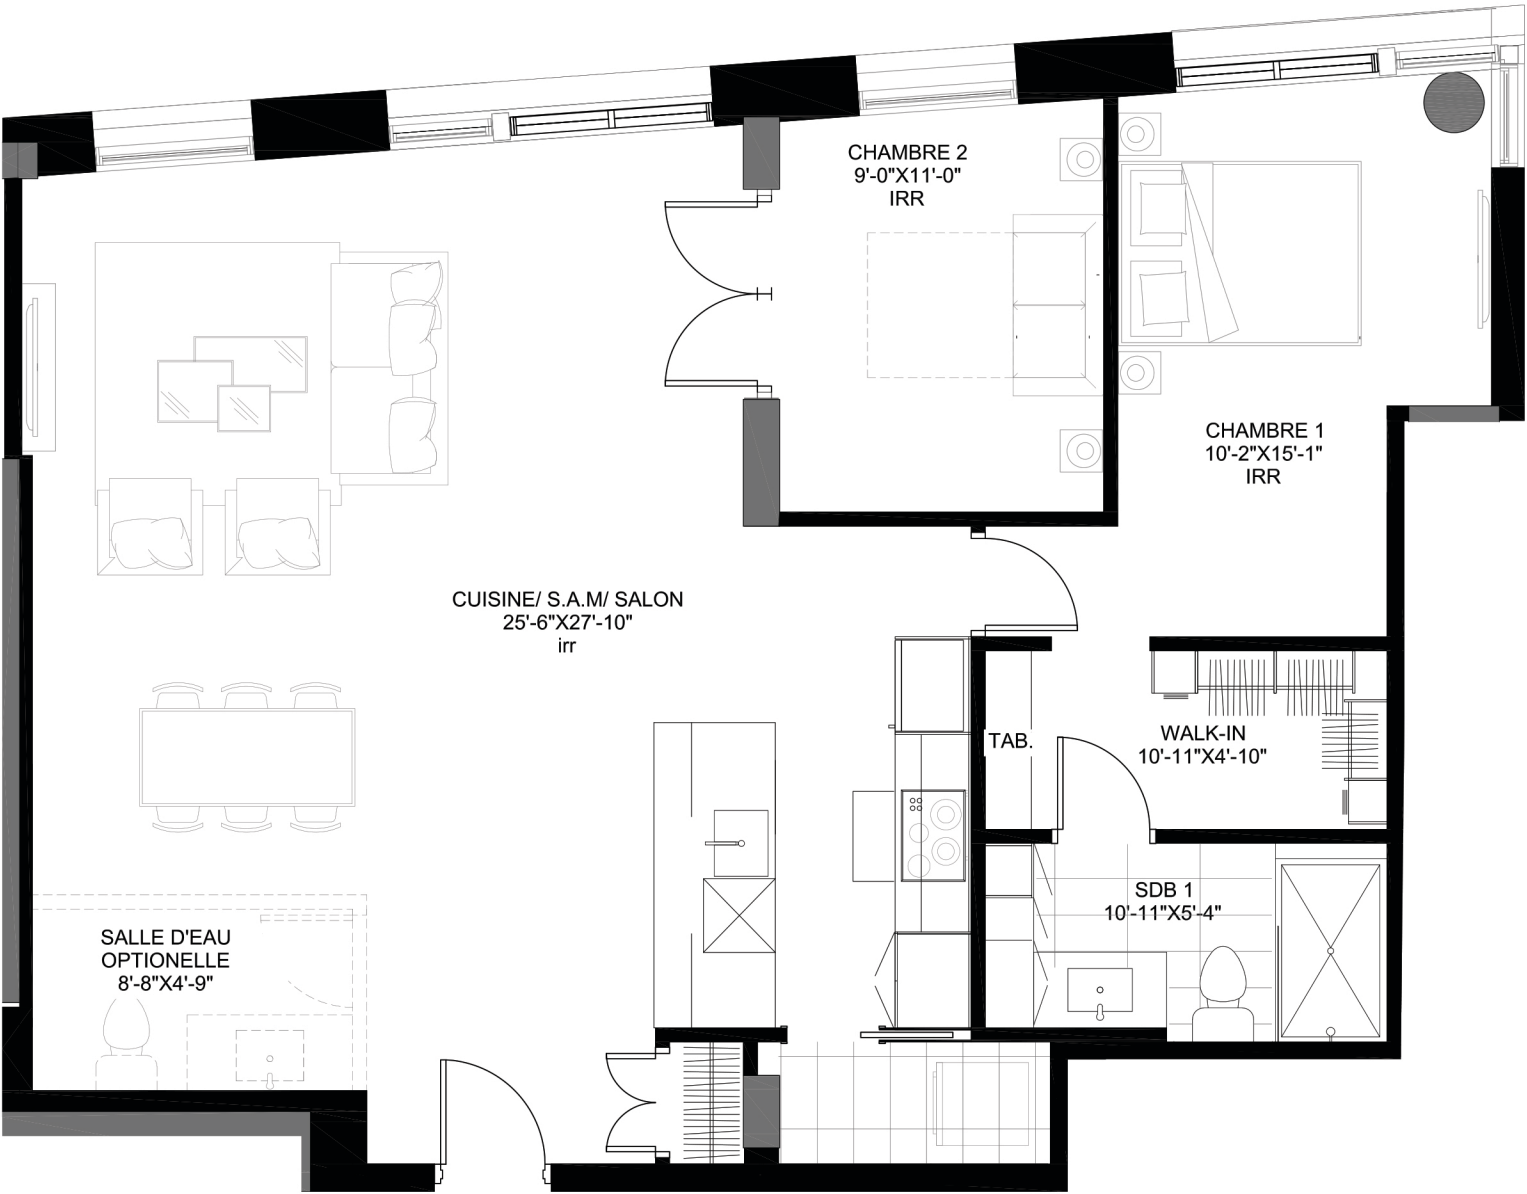

UNITÉ :
101
SUPERFICIE : 1155 PI²

POUR VOIR L'INTÉGRALITÉ DES PLANS QUI VOUS SONT PROPOSÉS, RENDEZ-VOUS AU :
[GALLERYCHAPITRE2.COM/PLANS](https://gallerychapitre2.com/plans)
VOUS Y TROUVEREZ NOTRE SÉLECTEUR DE PLANS, QUI VOUS AIDERA À DÉNICHER VOTRE PLAN IDÉAL.

GALLERY
SUR LE CANAL

2

NOTES POUR TOUS LES PLANS : LES DIMENSIONS PEUVENT VARIER SELON LES CONDITIONS ACTUELLES DU SITE ET LES TOLÉRANCES ACCEPTÉES DANS L'INDUSTRIE. MOBILIER MONTRÉ À TITRE INDICATIF SEULEMENT. L'ENTREPRENEUR SE RÉSERVE LE DROIT DE MODIFIER LES MATÉRIAUX ET PLANS EN TOUT TEMPS SANS PRÉAVIS. LES MESURES SONT APPROXIMATIVES ET PEUVENT VARIER LÉGÈREMENT. LES SUPERFICIES SONT BRUTES ET PEUVENT VARIER +/- 5 %.

LES REPRÉSENTATIONS GRAPHIQUES PEUVENT DIFFÉRER DE L'OUVRAGE FINAL.